


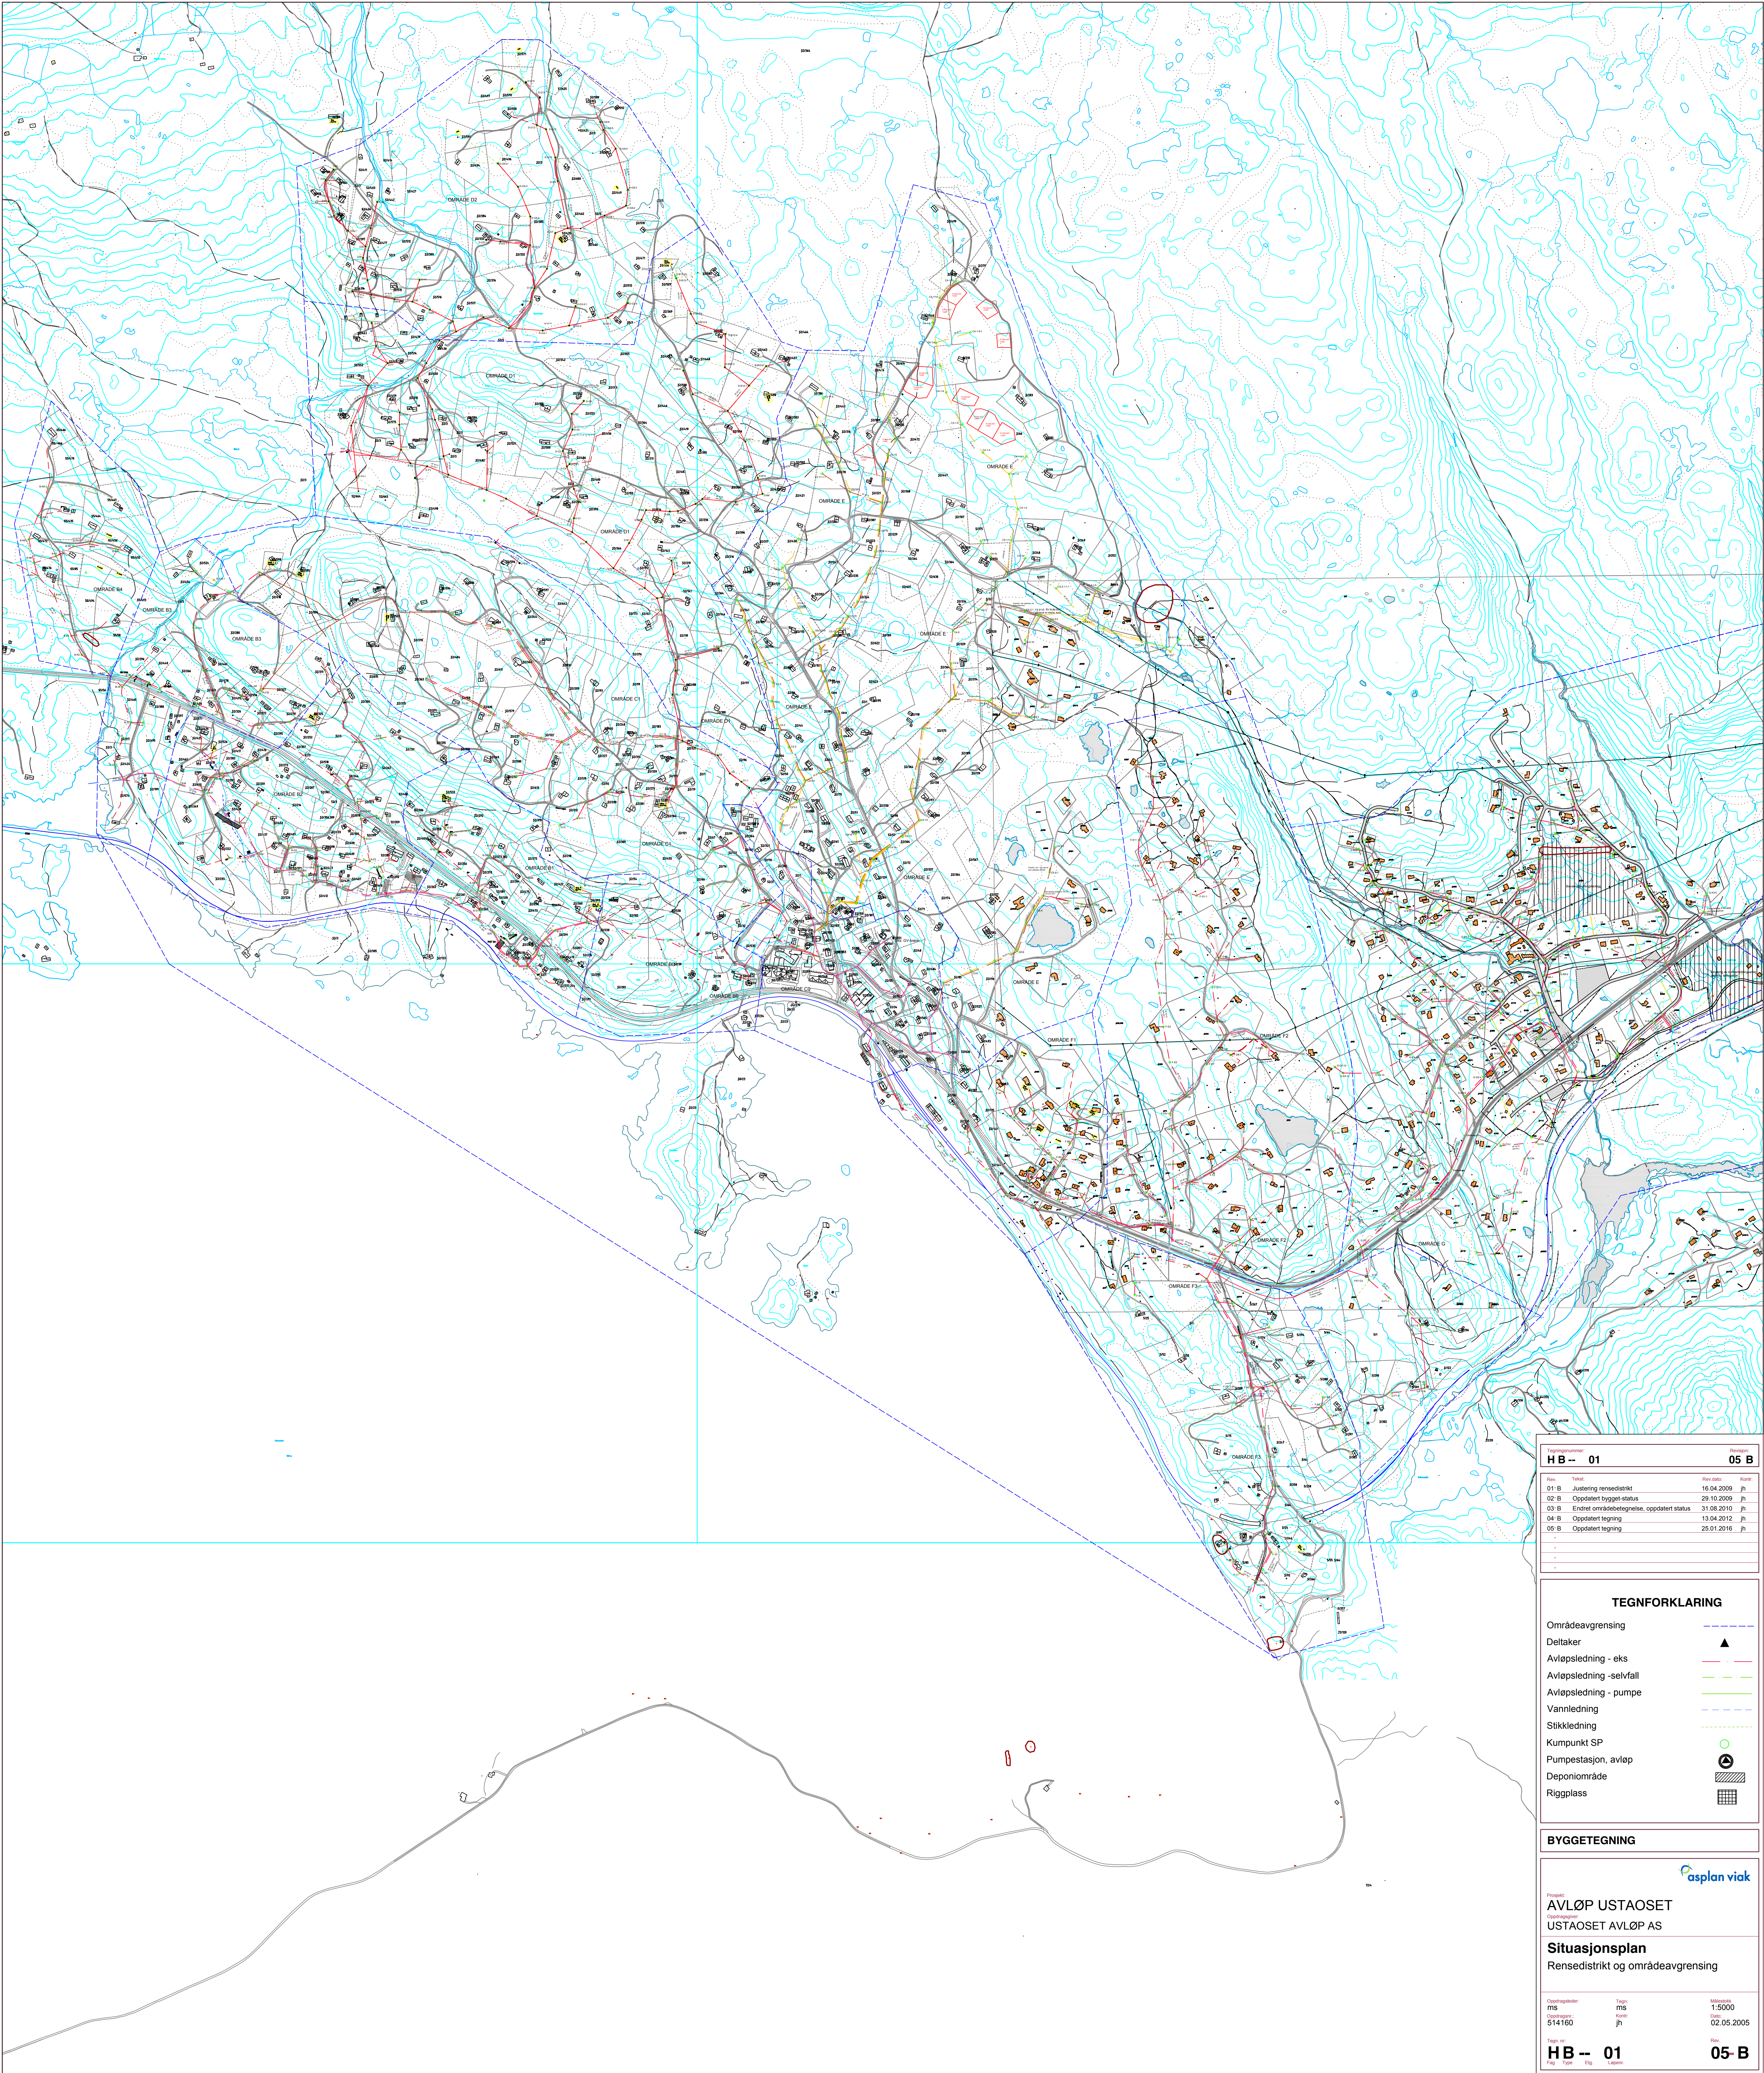

HB -- 01

05 B

Rev.	1:1000	Rev.	1:1000
01-B	Justering rensedistrikt	16.04.2009	JH
02-B	Oppdatert bygget-status	29.10.2009	JH
03-B	Endret områdebetegnelse, oppdatert status	31.08.2010	JH
04-B	Oppdatert tegning	13.04.2012	JH
05-B	Oppdatert tegning	25.01.2016	JH

TEGNFORKLARING

Områdeavgrensning

Deltaker

Avløpsledning - eks

Avløpsledning - selvføll

Avløpsledning - pumpe

Vannledning

Stikkledning

Kumpunkt SP

Pumpestasjon, avløp

Deponiområde

Riggplass

BYGGETEGNING

asplan viak

Prosjekt

AVLØP USTAØSET

USTAOSET AVLØP AS

Situasjonsplan

Rensedistrikt og områdeavgrensning

Oppnådd

ms

514160

Tegn

ms

JH

Målestokk

1:5000

Dato

02.05.2005

HB -- 01

05-B